




HAUS 8

3. OBERGESCHOSS

Verkauf & Beratung

LIFESTYLE
IMMOBILIEN



Lifestyle Immobilien AG
Alpenblickstrasse 20, 8853 Lachen
T 055 462 30 00, www.lifestyle-immobilien.ch

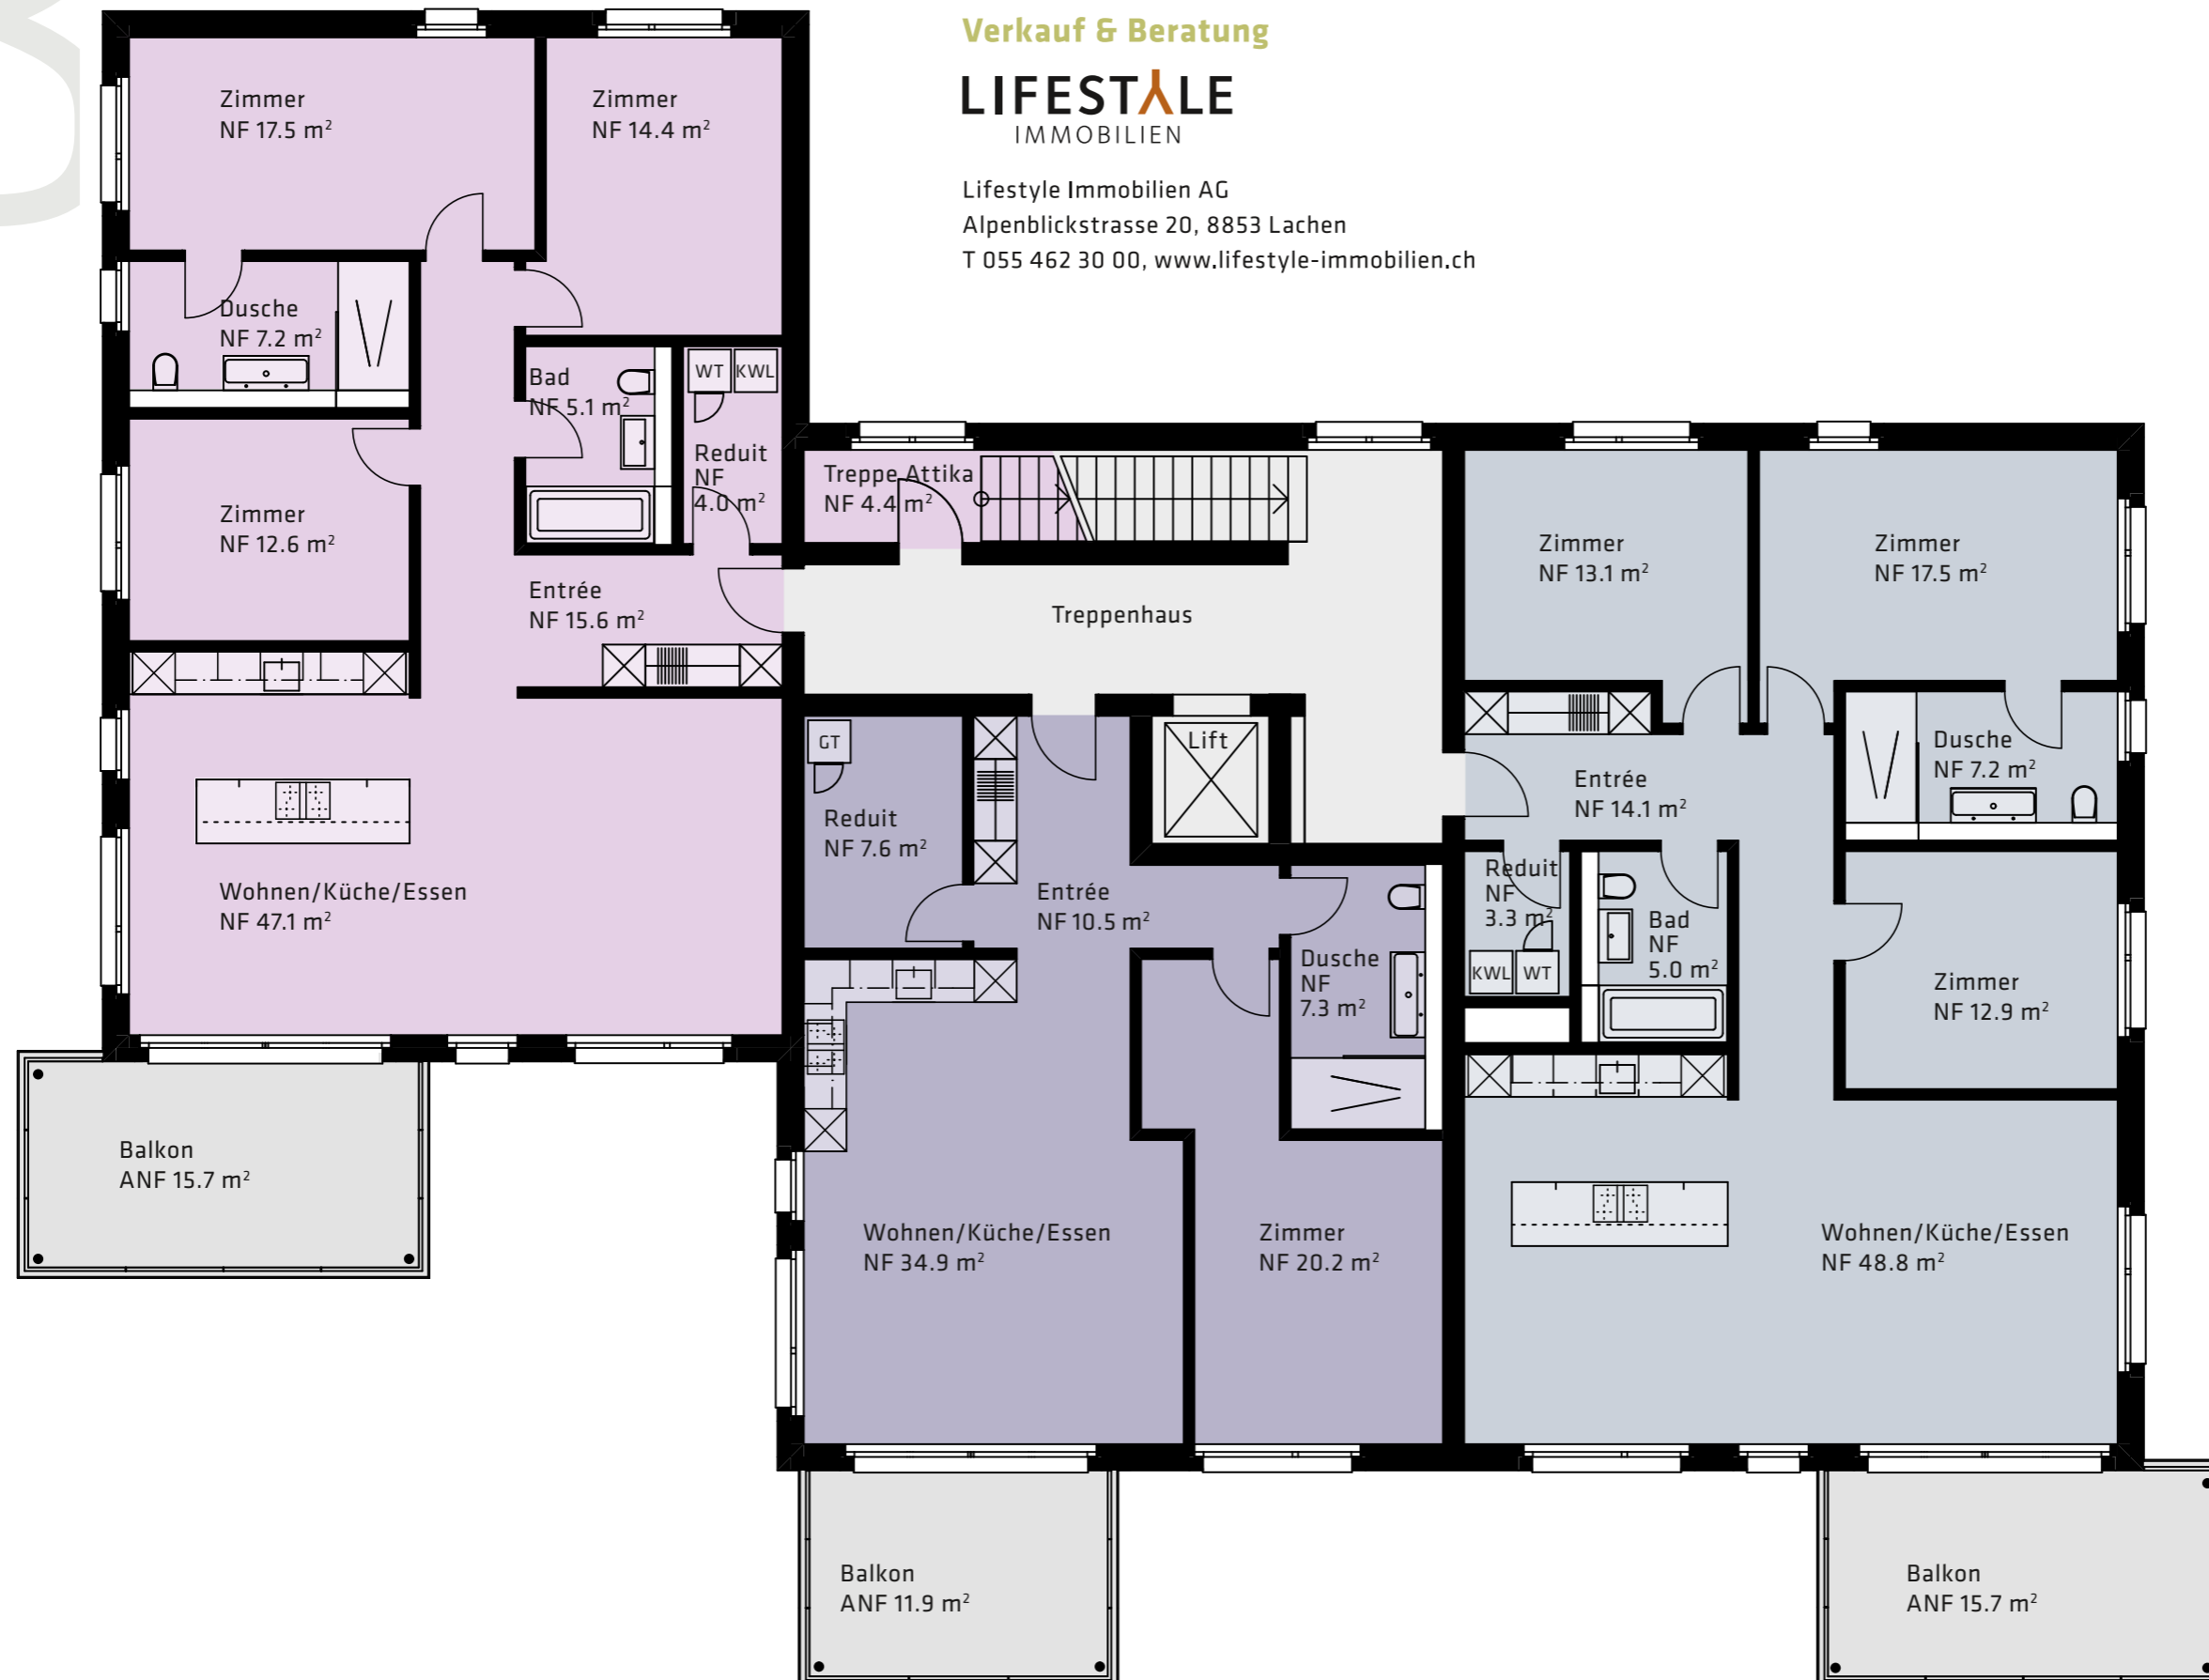

4 1/2-Zimmer-Wohnung	8-33
Geschossfläche (GF)	145.0 m ²
Nutzfläche (NF)	123.5 m ²
Balkonfläche (ANF)	15.7 m ²
Kellerfläche (NNF)	8.0 m ²

2 1/2-Zimmer-Wohnung	8-32
Geschossfläche (GF)	92.7 m ²
Nutzfläche (NF)	80.5 m ²
Balkonfläche (ANF)	11.9 m ²
Kellerfläche (NNF)	9.5 m ²

4 1/2-Zimmer-Wohnung	8-31
Geschossfläche (GF)	143.2 m ²
Nutzfläche (NF)	121.9 m ²
Balkonfläche (ANF)	15.7 m ²
Kellerfläche (NNF)	12.7 m ²

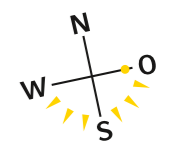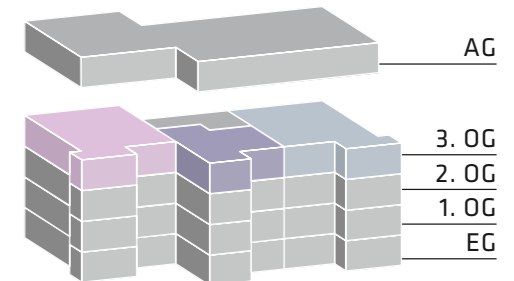

Massstab 1:100